
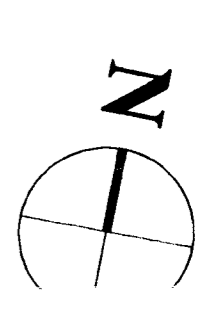


← A → B → ← C D → 1 2 3 4 5 6 7 8 9 10 11

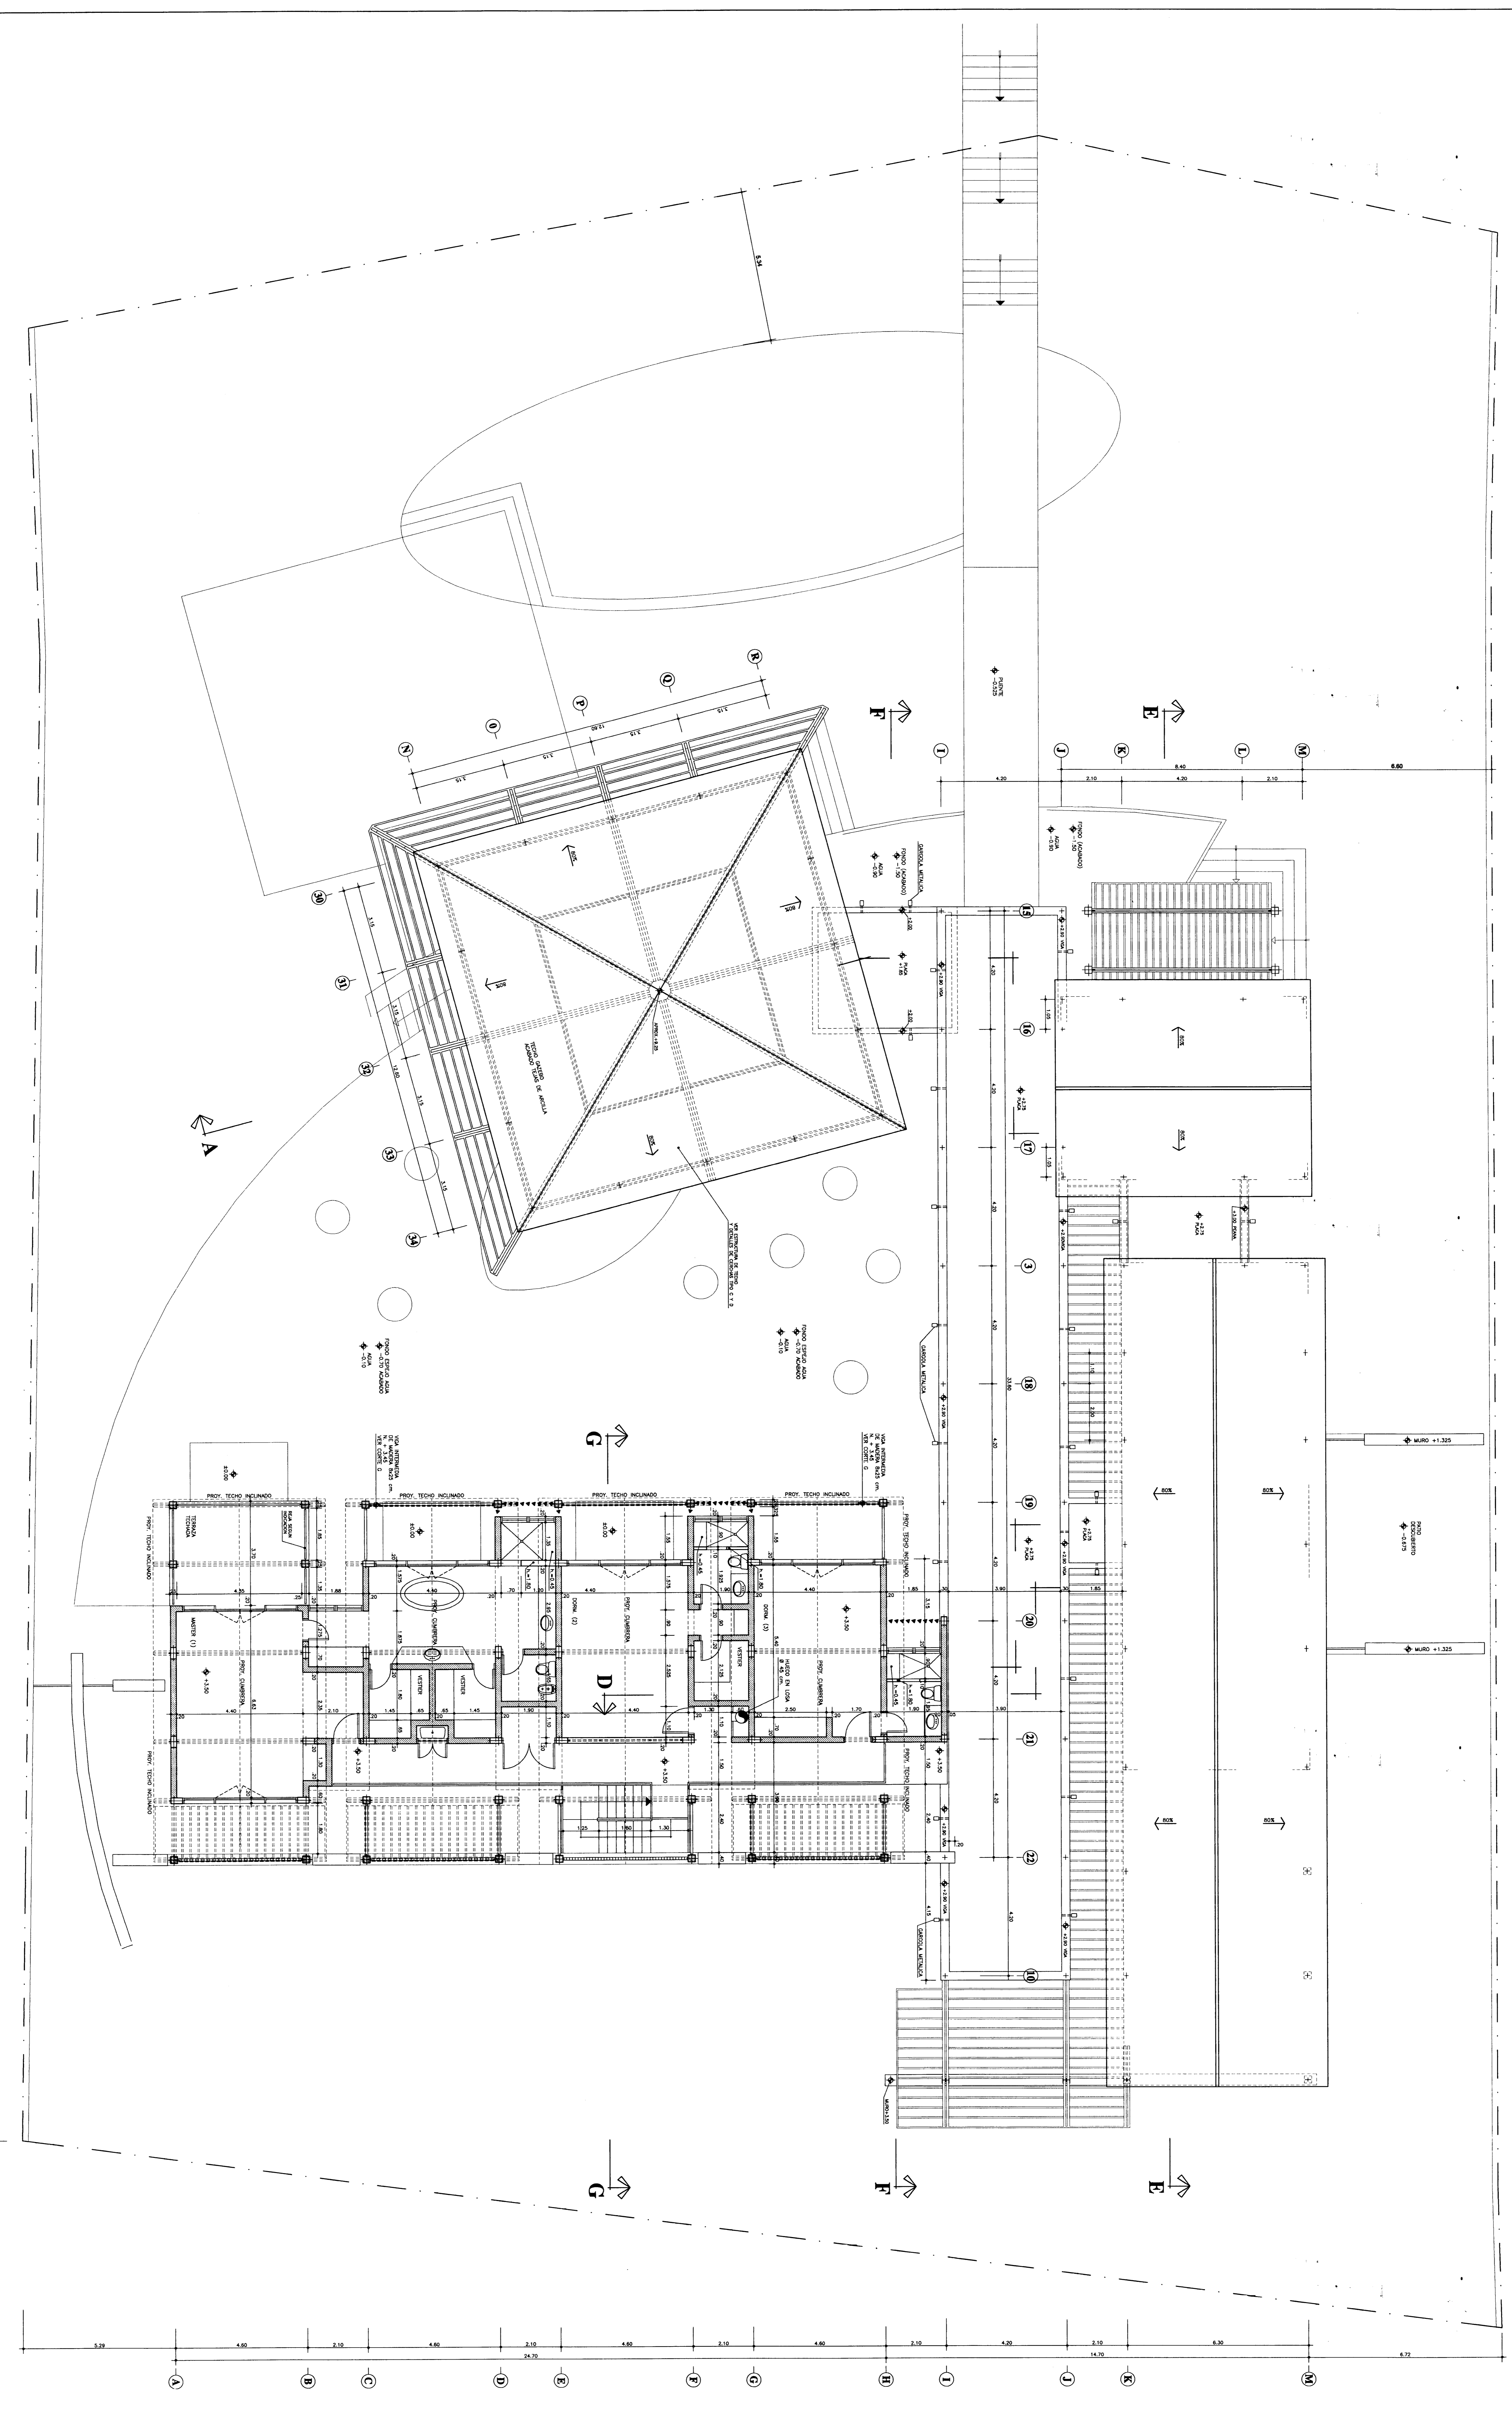

PLANTA ALTA
 ESCALA 1/75

B → ← C 1 2 3 4 5 6 7 8 9 10 11

NOTA: EL NIVEL ± 0.00 DE ARQUITECTURA CORRESPONDE
 AL NIVEL 6.70 DE LA TOPOGRAFIA ORIGINAL

13 MARZO 2024	REVISIÓN

PROYECTO: PLANTA ALTA CLIENTE: VIVIENDA UNIB INGENIERO: FRANCISCO F. ALVAREZ ESCALA: 1/75 FECHA: 13 MARZO 2024 HOJA: A-02	PLANTEAMIENTO: PLANTA: VIVIENDA UNIB
---	--------------------------------------------