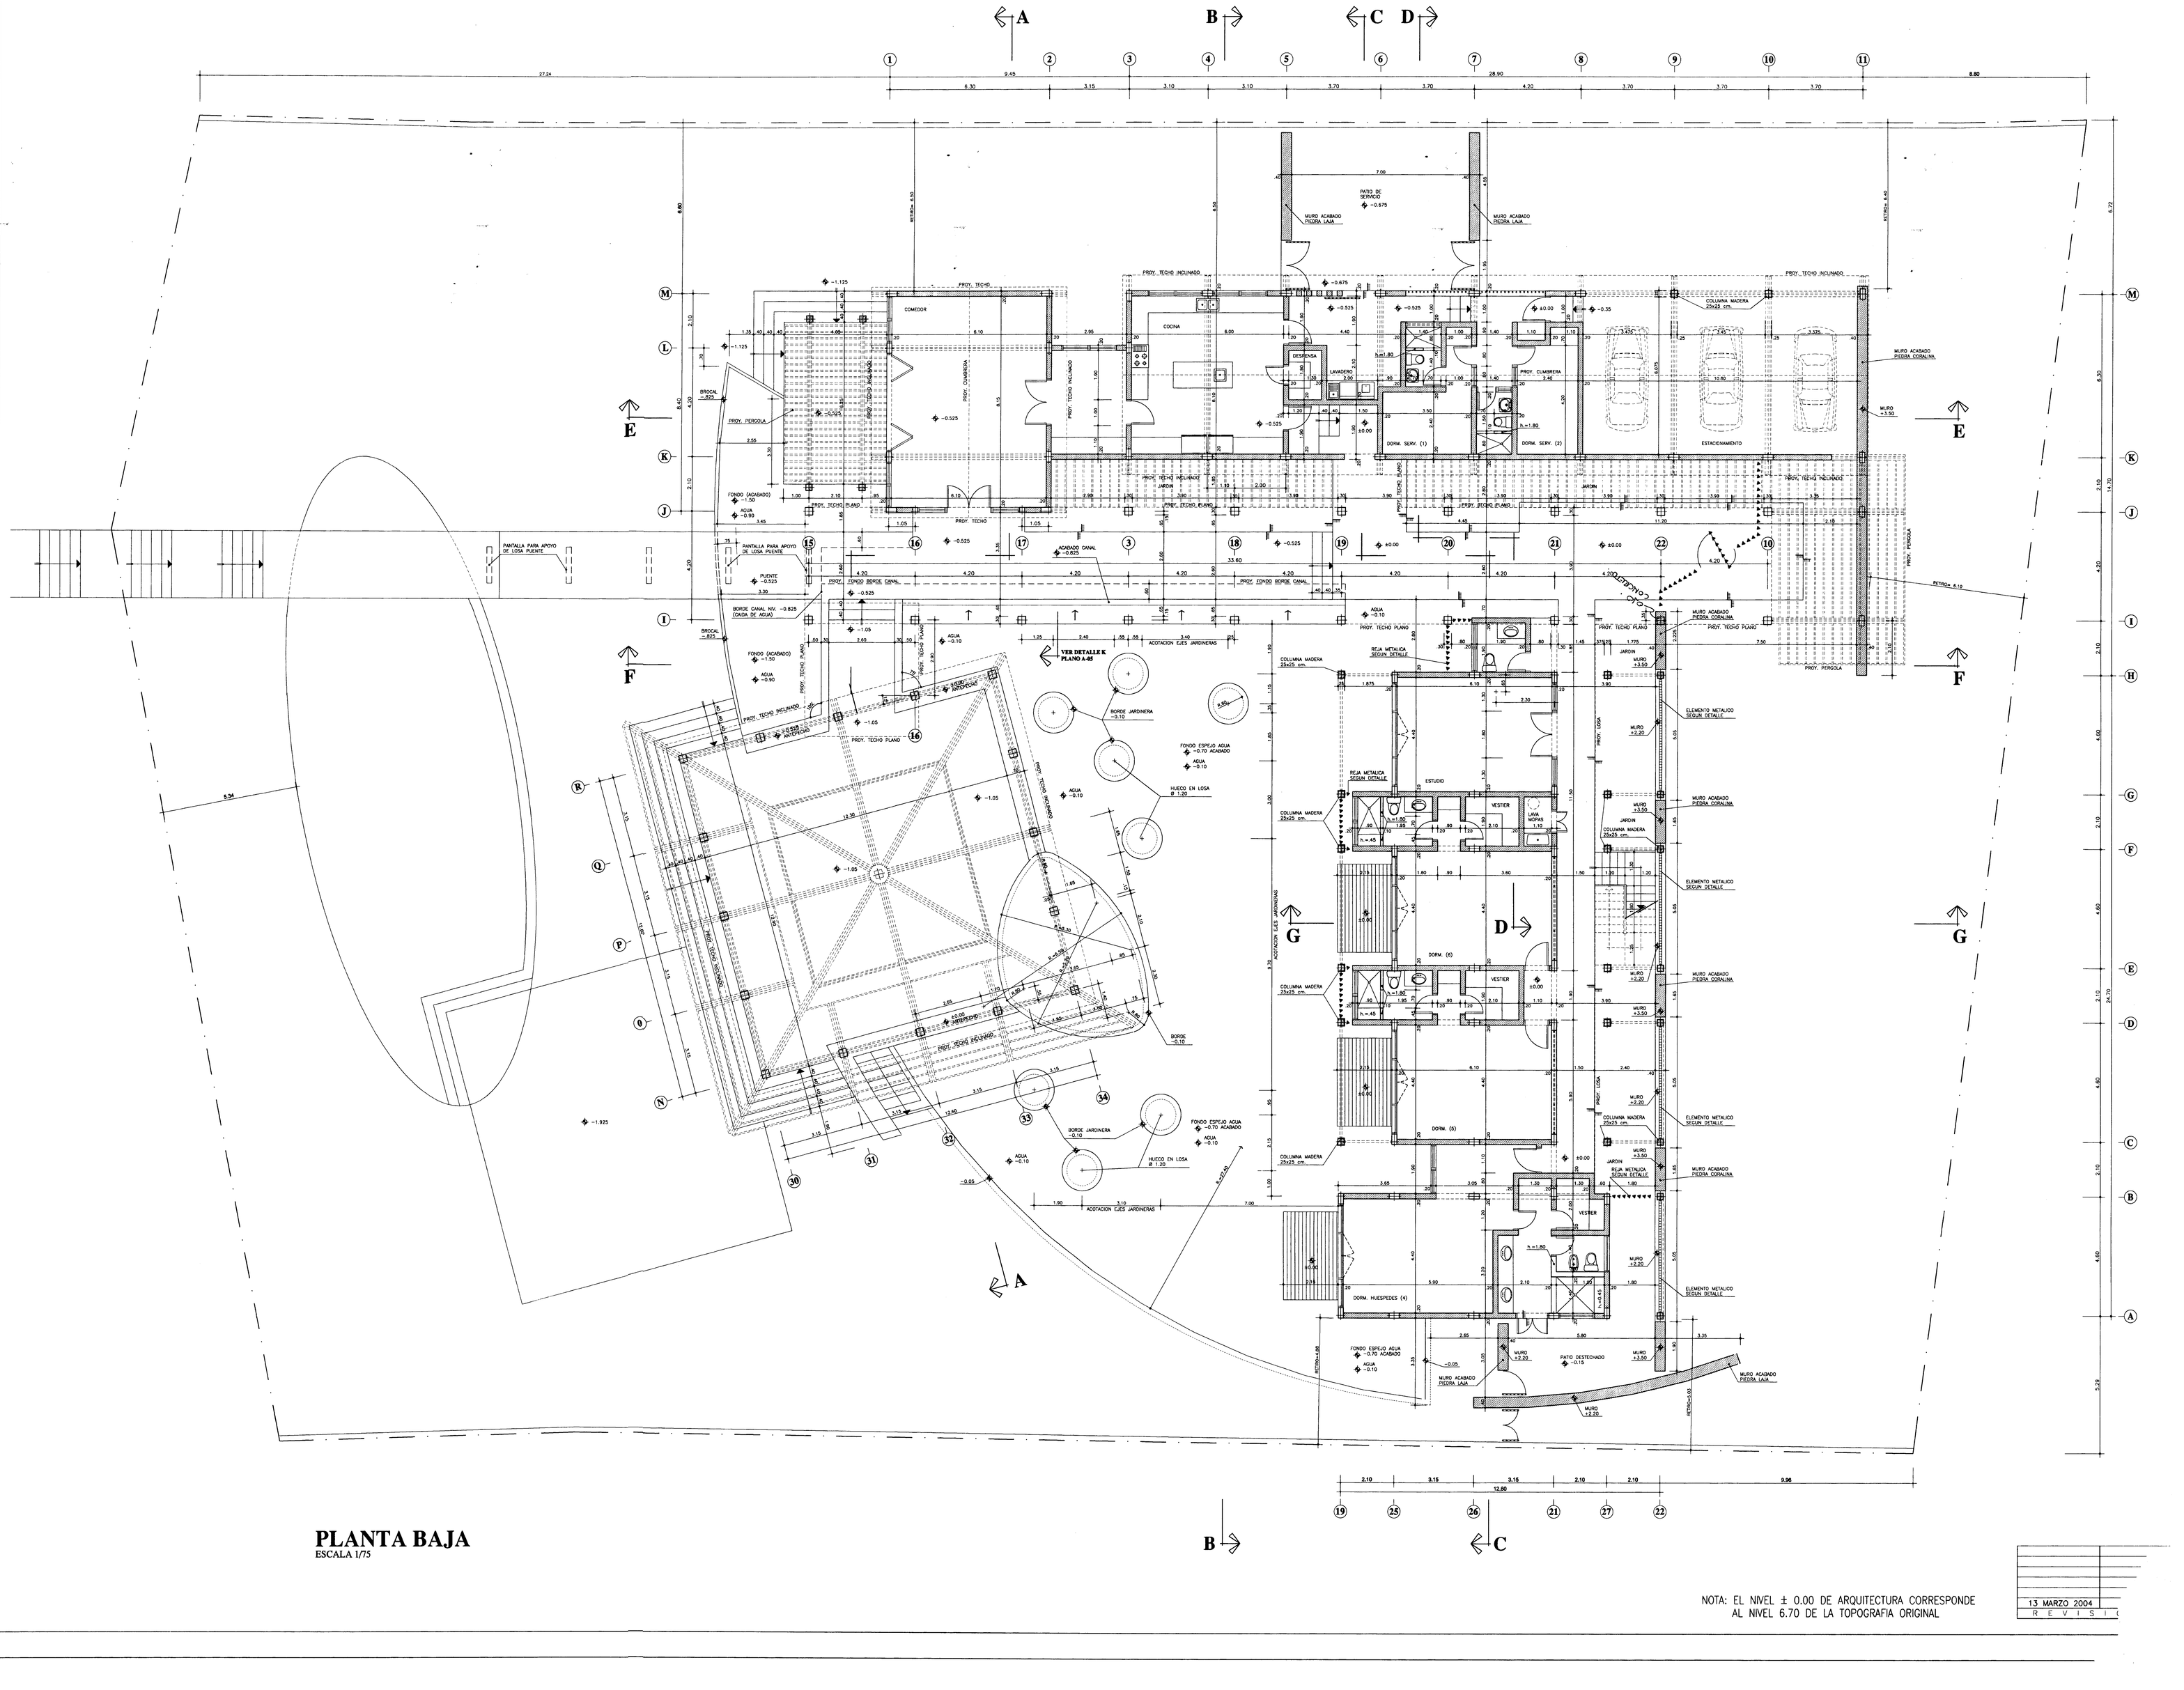

PLANTA BAJA

ESCALA 1/75

NOTA: EL NIVEL ± 0.00 DE ARQUITECTURA CORRESPONDE AL NIVEL 6.70 DE LA TOPOGRAFIA ORIGINAL

13 MARZO 2004

REVISI